

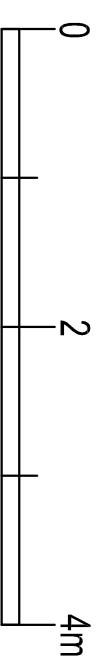
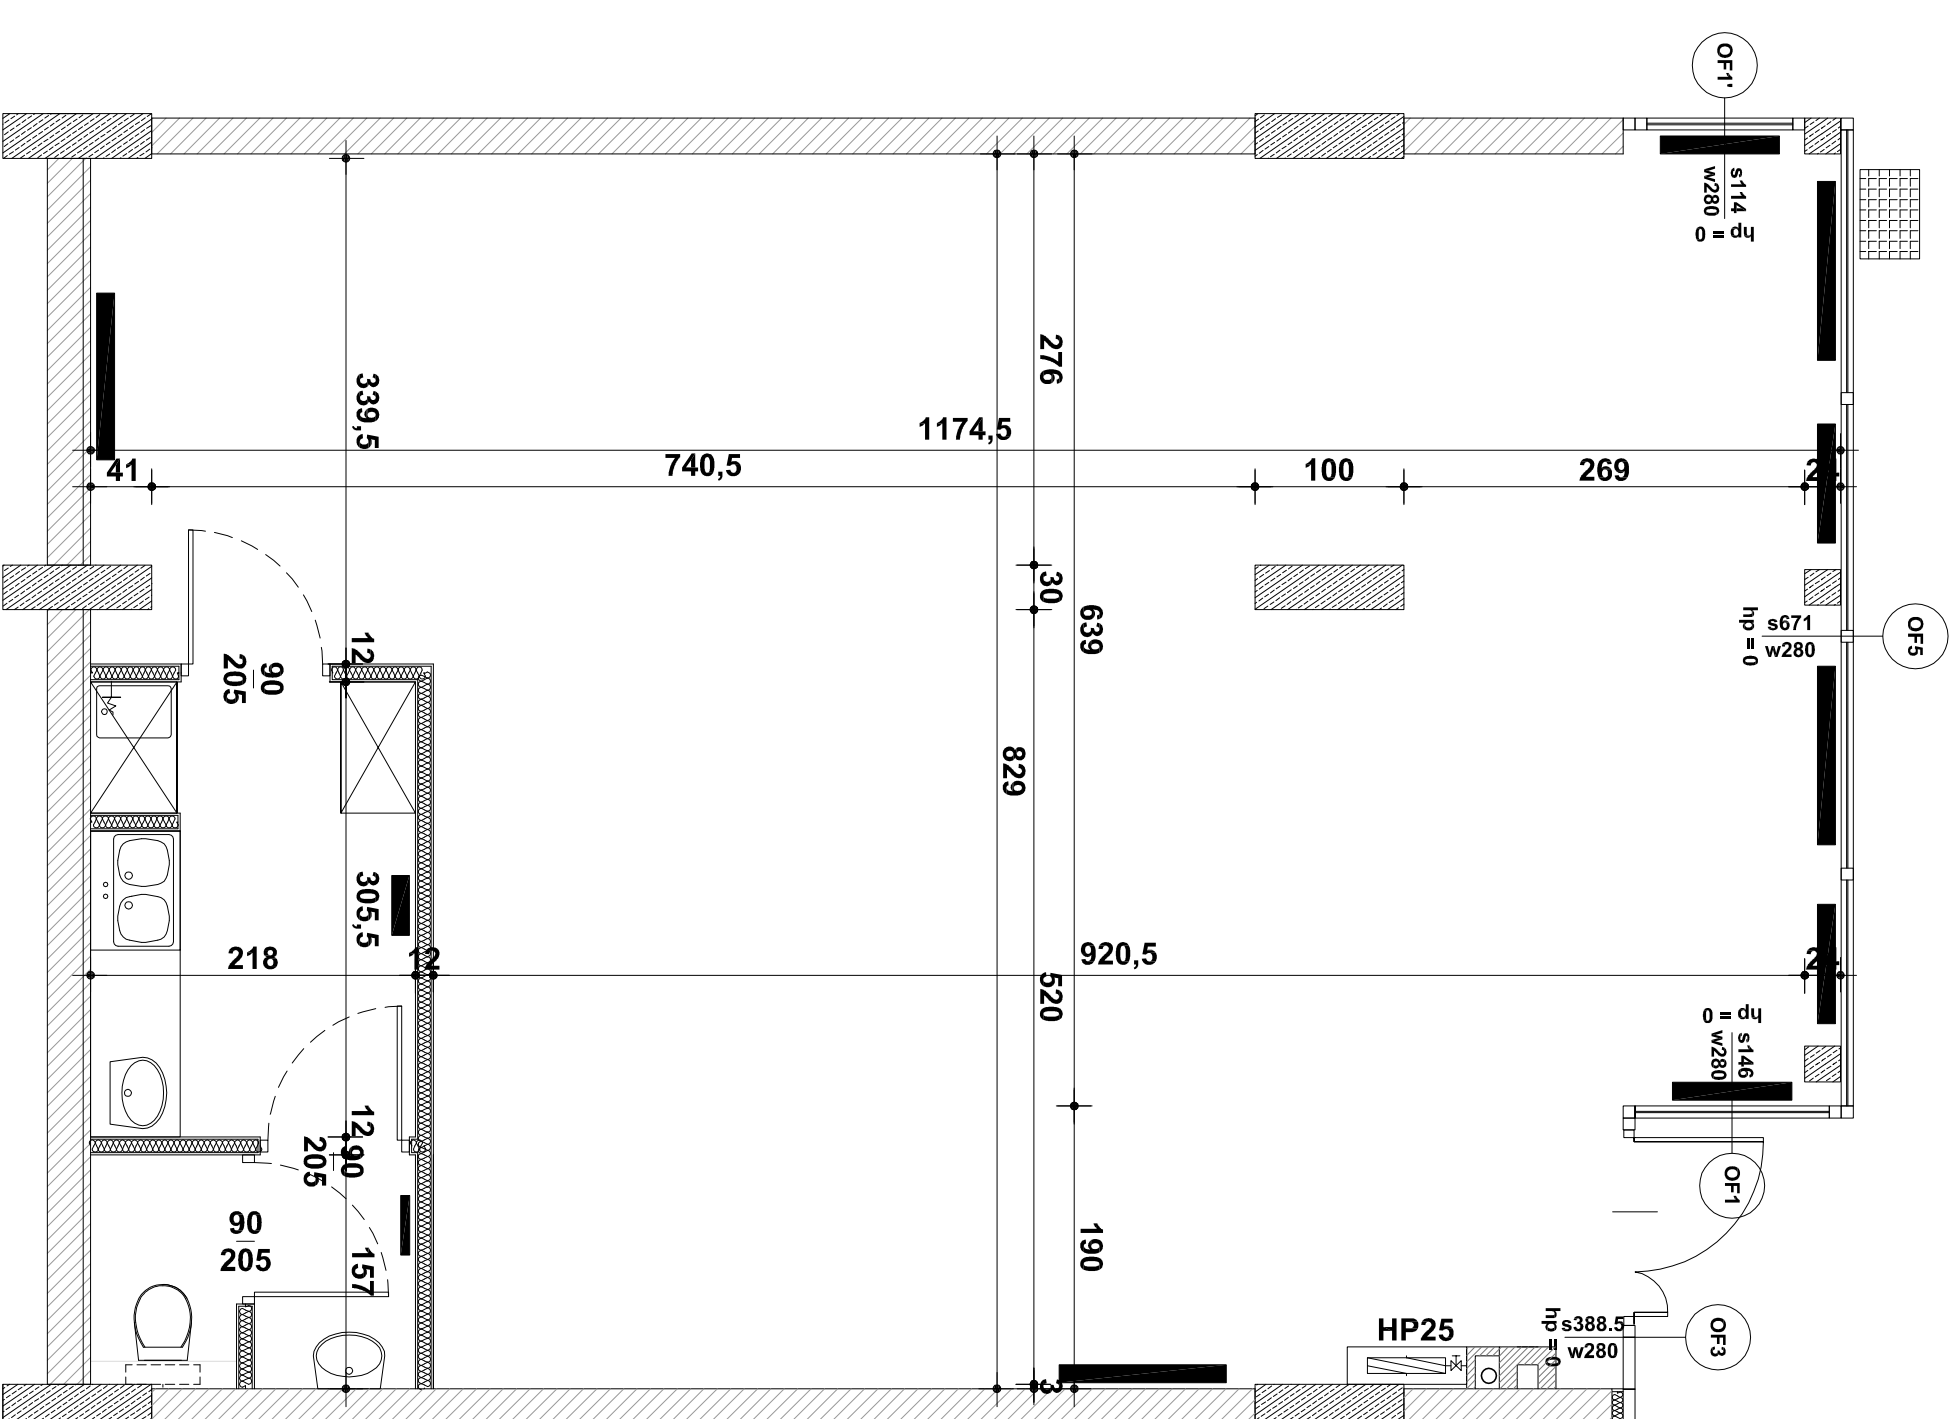


# APARTAMENTY PRZY STRUGA

ul. Struga  
26-600 Radom

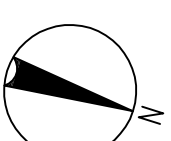

UWAGA : Prezentowane rzuty zostały założone w celu przedstawienia rozkładu funkcjonalnego lokali i należy je traktować poglądowo.

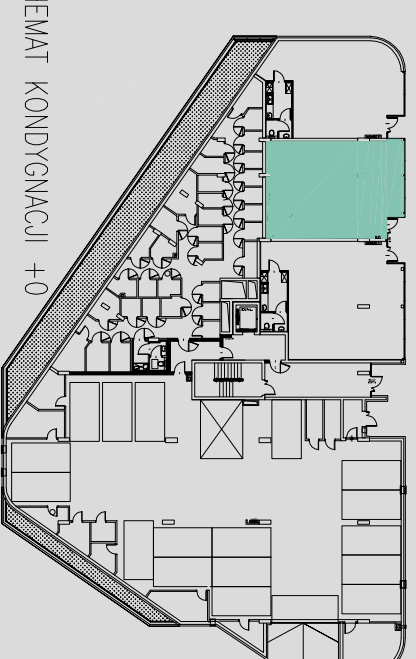

SCHEMAT KONDYGNACJI +0  
Lokal Usługowy Nr 2

KONDYGNACJA: +0  
LOKAL: A1.0.U.02  
POW. UŻYTKOWA: 93,21m<sup>2</sup>

- ściany z bloczków silikatowych gr.12cm
- ściany z bloczków silikatowych gr.15cm
- ściany z bloczków silikatowych gr.24cm
- ściany i słupy żelbetowe
- nawiewnik okienny
- grzejnik płytowy
- grzejnik łazienkowy

INWESTOR

**Roza Development**  
Sp. z o.o.  
ul. Graniczna 17  
26-600 Radom

